



ΕΦΗΜΕΡΙΣ ΤΗΣ ΚΥΒΕΡΝΗΣΕΩΣ

ΤΗΣ ΕΛΛΗΝΙΚΗΣ ΔΗΜΟΚΡΑΤΙΑΣ

ΤΕΥΧΟΣ ΤΕΤΑΡΤΟ **Αρ. Φύλλου 191**

18 Φεβρουαρίου 2005

ΠΕΡΙΕΧΟΜΕΝΑ

ΑΠΟΦΑΣΕΙΣ

ΑΠΟΦΑΣΕΙΣ

Αριθ. Δ9/14096 (1)

Ανάκληση Προσωρινής Κατάληψης Χώρων για τις Ανάγκες Κατασκευής του Έργου του Μετρό, στην περιοχή Κεραμεικού.

Ο ΥΠΟΥΡΓΟΣ ΠΕΡΙΒΑΛΛΟΝΤΟΣ, ΧΩΡΟΤΑΞΙΑΣ ΚΑΙ ΔΗΜΟΣΙΩΝ ΕΡΓΩΝ

Έχοντας υπόψη:

1. Τον Νόμο 1558/1985 (ΦΕΚ 157/26.7.1995) «Κυβέρνηση και Κυβερνητικά Όργανα»

2. Τον Ν. 1955/1991 (ΦΕΚ 112/18.7.1991) περί ιδρύσεως Εταιρείας με την επωνυμία "ΑΤΤΙΚΟ ΜΕΤΡΟ ΑΕ" και ειδικότερα τις διατάξεις του άρθρου τρίτου "κύρωση της σύμβασης" σε συνδυασμό με το άρθρο δέκατο "Απαλλοτριώσεις" του ιδίου Νόμου.

3. Την υπ' αριθμ. Δ16/010/70/ Γ/30.1.1992 απόφαση Υπουργού ΠΕΧΩΔΕ περί μεταβίβασης δικαιωμάτων και υποχρεώσεων του Δημοσίου στην ΑΤΤΙΚΟ ΜΕΤΡΟ ΑΕ.

4. Την υπ' αριθμ. Δ16α/ 04/226/Γ/19.3.1992 απόφαση Υπουργού ΠΕΧΩΔΕ περί "καθορισμού καθ'ύλην Τεχνικών Διευθύνσεων ΓΓΔΕ αρμοδίων για Τεχνικά Θέματα εποπτείας Νομικών Προσώπων Γ.Γ.Δ.Ε.

5. Το με αριθμό πρωτοκόλλου ALX-21636/7.8.2002 έγγραφο της ΑΤΤΙΚΟ ΜΕΤΡΟ ΑΕ με το οποίο εζητείτο η προσωρινή κατάληψη της ιδιοκτησίας με στοιχεία ΑΒΓΔΕΖΗΘΙΚΛΑ (εμβαδού Ε=10.000 m2) που βρίσκεται στο Ο.Τ. που περικλείεται από τις οδούς Βουτάδων, Πειραιώς και Ιερά οδό στο Δήμο Αθηναίων με φερόμενους ιδιοκτήτες τον Δήμο Αθηναίων κ.α.

6. Την υπ' αριθμ. 11868/5.9.2002 (ΦΕΚ 792Δ/ 13.9.2002) απόφαση Υπουργού ΠΕΧΩΔΕ περί «Προσωρινής καταλήψεως ιδιοκτησίας για τις ανάγκες του Μετρό».

7. Το υπ' αριθμ. ALX27008/8.12.2004 έγγραφο της ΑΜ με το οποίο ζητείται η ανάκληση της ως άνω απόφασης για προσωρινή κατάληψη (συνημμένο διάγραμμα).

Και επειδή

λόγω του ότι η προσωρινή κατάληψη της ως άνω ιδιοκτησίας δεν απαιτείται πλέον για τις ανάγκες του έργου, αποφασίζουμε:

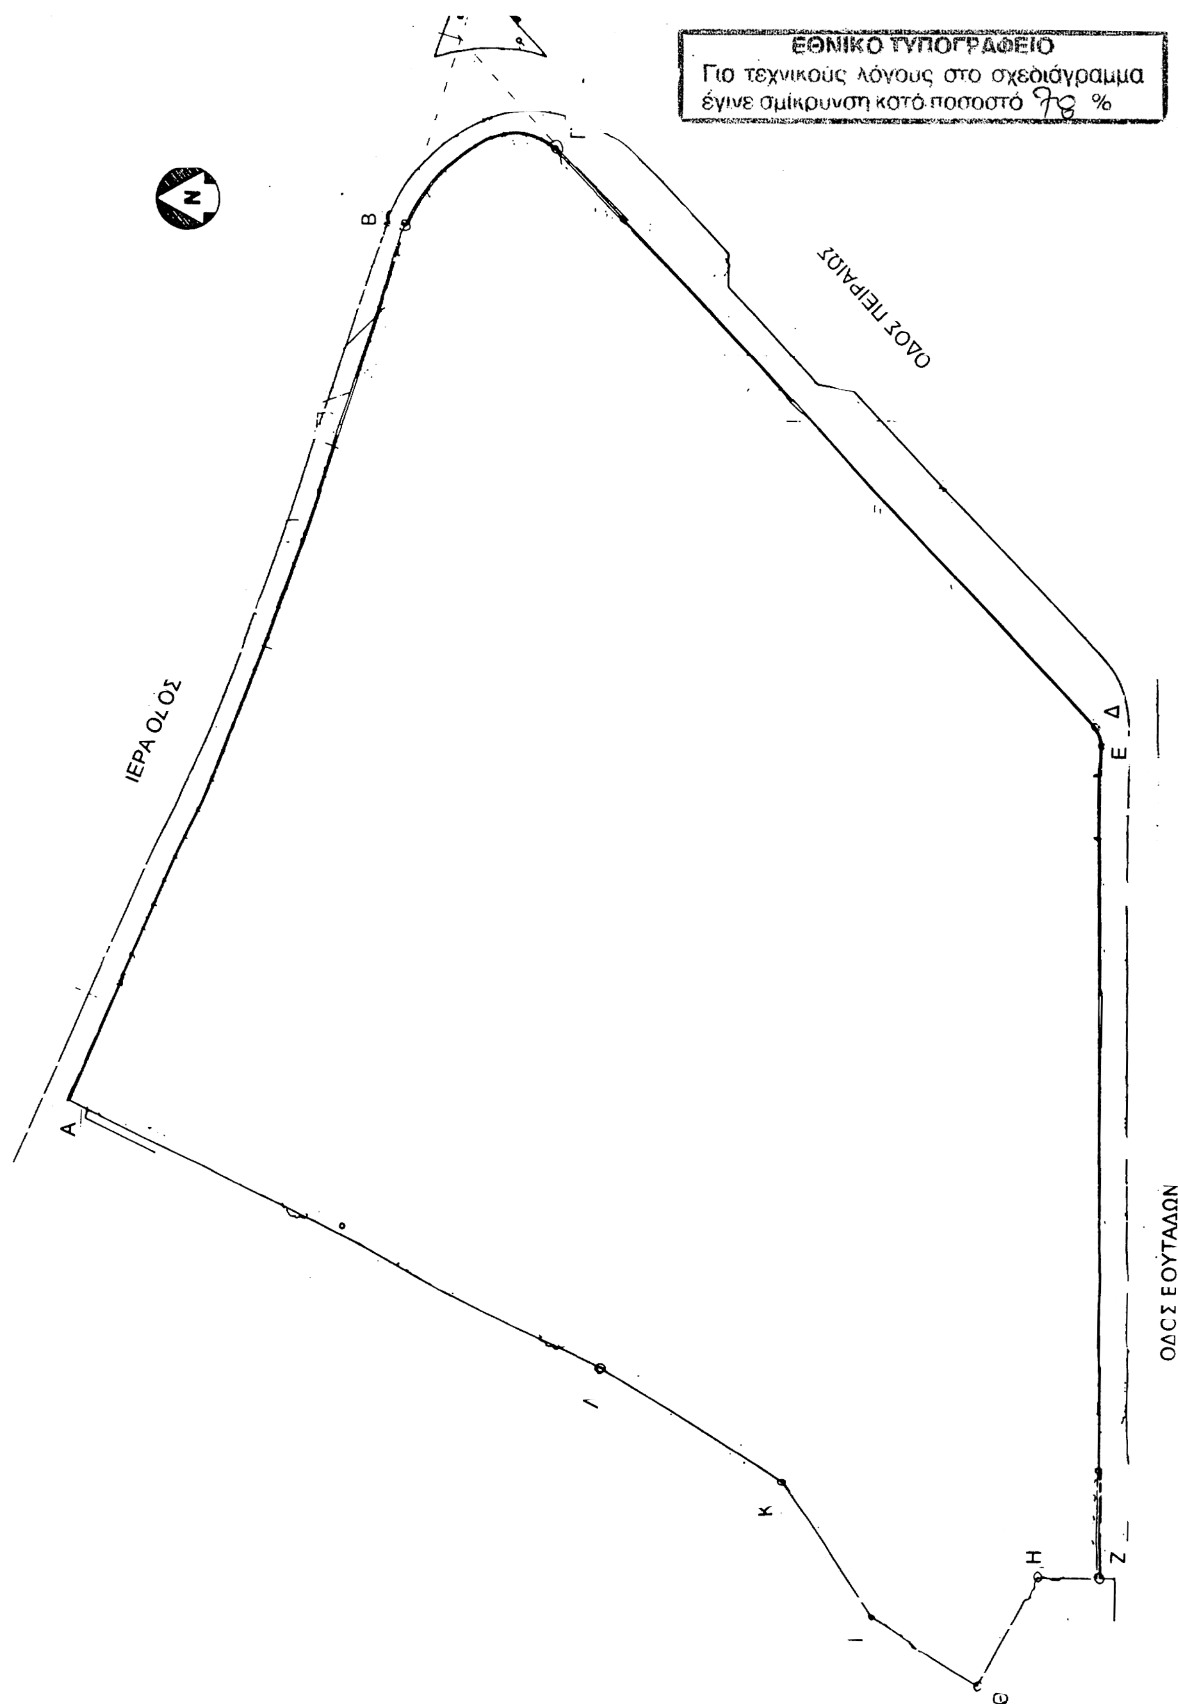
Την ανάκληση της υπ' αριθμ. 11868/5.9.2002 (ΦΕΚ 792/Δ/ 13.9.2002) απόφασής μας για την προσωρινή κατάληψη της ιδιοκτησίας με στοιχεία ΑΒΓΔΕΖΗΘΙΚΛΑ (του συνημμένου διαγράμματος) επιφανείας Ε=10.000 m2 που βρίσκεται στο Ο.Τ. που περικλείεται από τις οδούς Βουτάδων, Πειραιώς και Ιερά οδό στο Δήμο Αθηναίων με φερόμενους ιδιοκτήτες τον Δήμο Αθηναίων κ.α.

Η απόφαση αυτή να δημοσιευθεί στην Εφημερίδα της Κυβερνήσεως.

Καλλιθέα, 16 Δεκεμβρίου 2004

Ο ΥΠΟΥΡΓΟΣ

Γ. ΣΟΥΦΛΙΑΣ


ΕΘΝΙΚΟ ΤΥΠΟΓΡΑΦΕΙΟ
Για τεχνικούς λόγους στο σχεδιάγραμμα
έγινε σμίκρυνση κατά ποσοστό 78 %
ΙΕΡΑ ΟΔΟΣ
ΟΔΟΣ ΠΕΙΡΑΙΩΣ
Α
Β
Γ
Δ
Ε
Ζ
Η
Θ
Ι
Κ

Αριθ. 1004785/474 Δ/0010 (2)

Συμπληρωματική αναγκαστική απαλλοτρίωση ακινήτων για την κατασκευή αντλιοστασίου άρδευσης πρασίνου του Α/Κ. Ν. Περάμου υπ' αριθμ. αρχικη 1046008/3519/ 0010/92 (ΦΕΚ 607/1992 τ. Δ') κοινή υπουργική απόφαση.

ΟΙ ΥΦΥΠΟΥΡΓΟΙ ΟΙΚΟΝΟΜΙΑΣ ΚΑΙ ΟΙΚΟΝΟΜΙΚΩΝ - ΠΕΡΙΒΑΛΛΟΝΤΟΣ, ΧΩΡΟΤΑΞΙΑΣ ΚΑΙ ΔΗΜΟΣΙΩΝ ΕΡΓΩΝ

Έχοντας υπόψη:

1. Τις διατάξεις του Ν. 2882/2001 (ΦΕΚ 17/2001 τ. Α') «Κώδικας Αναγκαστικών Απαλλοτριώσεων Ακινήτων», όπως ισχύει.

2. Τις διατάξεις του άρθρου 23 του από 25 Νοεμβρίου 1929 διατάγματος «περί κωδικοποιήσεως των περί κατασκευής και συντηρήσεως οδών κειμένων διατάξεων».

3. Τις διατάξεις του άρθρου 1 του Ν. 653/1977 όπως συμπληρώθηκαν με τις παρ.9 και 10 του άρθρου 62 του Ν. 947/1979 και την παρ.4 του άρθρου 9 του Ν. 960/1979, για την εκτέλεση των οποίων εκδόθηκε το Π.Δ.929/1979.

4. Το υπ' αριθμ. Δ. 12/0/38104/3.12.2003 έγγραφο του ΥΠΕΧΩΔΕ μετά των συνημμένων του, από τα οποία προκύπτει ότι έχουν τηρηθεί και οι προϋποθέσεις του άρθρου 3 του Ν. 2882/2001.

5. Το υπ' αριθμ. 134534/29.7.2003 έγγραφο της Γενικής Δ/νσης Περιβάλλοντος - ΕΥΠΕ ότι δεν απαιτούνται περιβαλλοντικοί όροι.

6. Την υπ' αριθμ. Δ12/0/32508/23.5.2003 βεβαίωση κάλυψης δαπάνης του ΥΠΕΧΩΔΕ.

7. Την υπ' αριθμ. 4881/19.5.2004 (ΦΕΚ 754/19.5.2004 τ.Β') κοινή απόφαση του Πρωθυπουργού και του Υπουργού ΠΕΧΩΔΕ, σχετικά με ανάθεση αρμοδιοτήτων στους Υφυπουργούς.

8. Την υπ' αριθμ. 14650/ΔΙΟΕ85/17.3.2004 (ΦΕΚ 519/ 17.3.2004 τ.Β') κοινή απόφαση του Πρωθυπουργού και του Υπουργού Οικονομίας και Οικονομικών, σχετικά με ανάθεση αρμοδιοτήτων στους Υφυπουργούς Οικονομίας και Οικονομικών, αποφασίζουμε:

Κηρύσσουμε την συμπληρωματική αναγκαστική απαλλοτρίωση, για λόγους δημόσιας ωφέλειας και ειδικότερα για την κατασκευή αντλιοστασίου άρδευσης πρασίνου του Α/Κ Ν. Περάμου, έκτασης συνολικού εμβαδού 1.204,96 $μ^2$ που βρίσκεται στο νομό Αττικής και εικονίζεται με κλίμακα 1:500 στο από 6.5.2003 ακριβές αντίγραφο του κτηματολογικού διαγράμματος της Γεν. Γραμματείας Δημ. Έργων Ε.Υ.Δ.Ε. -Π.Α.Θ.Ε./ Τμήμα κατασκευών Αθήνας, του Υπουργείου Περιβάλλοντος, Χωροταξίας και Δημοσίων Έργων, το οποίο έχει συντάξει η Μπότσαρη Όλγα και έχει θεωρήσει ο Διευθυντής της εν λόγω Διεύθυνσης του Υ.ΠΕ.ΧΩ.Δ.Ε. Πολάκις Ανδρέας, στις 4.10.2001 και στο από 6.5.2003 ακριβές αντίγραφο του κτηματολογικού πίνακα της Γεν. Γραμ. Δημ. Έργων Δ/νση Δ12 του Υπουργείου ΠΕ.ΧΩ.ΔΕ. που έχει συντάξει ο Δαρειώτης Νικόλαος και έχει θεωρήσει ο Διευθυντής της εν λόγω Διεύθυνσης του ΥΠΕΧΩΔΕ Δεσύπρης Κων/νος την 1.4.2003.

Στην έκταση που απαλλοτριώνεται προβάλλουν δικαιώματα κυριότητας οι: 1) Φωτέλλης Ευστράτιος, και 2) Μιχάλαρου Πηνελόπη.

Η απαλλοτρίωση κηρύσσεται υπέρ και με δαπάνη του Δημοσίου που θα αντιμετωπισθεί με δαπάνες του προγράμματος Δημοσίων Επενδύσεων για έργα αρμοδιότητας Γενικής Γραμματείας Δημοσίων Έργων (αριθμός έργου 2002ΣΕ07130037 οικ έτους 2004), (Π.Κ.2071593) σε συνδυασμό με τις διατάξεις του Ν.653/1977 όπως ισχύουν.

Η απόφαση αυτή να δημοσιευθεί στην Εφημερίδα της Κυβερνήσεως.

Αθήνα,. 9 Φεβρουαρίου 2005

ΟΙ ΥΦΥΠΟΥΡΓΟΙ

ΟΙΚΟΝΟΜΙΑΣ ΚΑΙ ΟΙΚΟΝΟΜΙΚΩΝ
Π. ΔΟΥΚΑΣ

ΠΕΡΙΒ/ΝΤΟΣ, ΧΩΡ/ΞΙΑΣ ΚΑΙ ΔΗΜΟΣΙΩΝ ΕΡΓΩΝ
Θ. ΞΑΝΘΟΠΟΥΛΟΣ

Αριθ. 1004955/571/Δ0010 (3)

Διόρθωση της υπ' αριθμ. 1063054/5903/0010/14.9.2004 (ΦΕΚ 851/22.9.2004 τ.Δ.) κοινή υπουργική απόφαση ως προς το θέμα και το διατακτικό αυτής.

ΟΙ ΥΦΥΠΟΥΡΓΟΙ ΟΙΚΟΝΟΜΙΑΣ ΚΑΙ ΟΙΚΟΝΟΜΙΚΩΝ - ΠΕΡΙΒΑΛΛΟΝΤΟΣ, ΧΩΡΟΤΑΞΙΑΣ ΚΑΙ ΔΗΜΟΣΙΩΝ ΕΡΓΩΝ

Έχοντας υπόψη:

1. Τις διατάξεις του Ν. 2882/2001 (ΦΕΚ 17/6.2.2001 τ.Α.) «Κώδικας Αναγκαστικών Απαλλοτριώσεων Ακινήτων».

2. Την υπ' αριθμ. 1063054/5903/0010/14.9.2004 (ΦΕΚ 851/22.9.2004 τ.Δ.) κοινή υπουργική απόφαση με την οποία κηρύχθηκε αναγκαστική απαλλοτρίωση για την κατασκευή κύριας αρδευτικής διώρυγας (Τμήμα Ιμαρέτ - Τάφρος Αράχθου) και Διώρυγες Δ1, Δ2,2 στο Ν. Άρτας.

3. Το υπ' αριθμ. Δ12α/Φ200/οικ/37479/8.11.2004 έγγραφο του Υ.ΠΕ.ΧΩ.ΔΕ Γεν. Γραμμ.. Δημ. Έργων Δ/νση Απαλ/σεων.

4. Την υπ' αριθμ. 4881/19.5.2004 (ΦΕΚ 754/19.5.2004 τ. Β') κοινή απόφαση του Πρωθυπουργού και του Υπουργού ΠΕΧΩΔΕ, σχετικά με ανάθεση αρμοδιοτήτων στους Υφυπουργούς. ·

5. Την υπ' αριθμ. 14650/ΔΙΟΕ85/17.3.2004 (ΦΕΚ 519/17.3.2004 τ.Β.) κοινή απόφαση του Πρωθυπουργού και του Υπουργού Οικονομίας και Οικονομικών, σχετικά με ανάθεση αρμοδιοτήτων Υπουργού Οικονομίας και Οικονομικών στους Υφυπουργούς Οικονομίας και Οικονομικών, αποφασίζουμε:

Διορθώνουμε την υπ' αριθμ. 1063054/5903/0010/14.9. 2004 (ΦΕΚ 851/22.9.2004 τ.Δ.) κοινή υπουργική απόφαση αναγκαστικής απαλλοτρίωσης, ως προς το θέμα και το διατακτικό αυτής και αντί του εκ παραδρομής αναγραφέντος «Κατασκευή Κύριας αρδευτικής διώρυγας (Τμήμα Ιμαρέτ - Τάφρος Αράχθου) και διώρυγες Δ1, Δ2,2 στο Ν. Άρτας» τίθεται το ορθό «Κατασκευή Κύριας αρδευτικής διώρυγας Δ1 (Τμήμα Ιμαρέτ - Τάφρος Αράχθου) και διωρύγων Δ2, Δ2,2 στο Ν. Άρτας».

Η απόφαση αυτή να δημοσιευθεί στην Εφημερίδα της Κυβερνήσεως.

Αθήνα, 9 Φεβρουαρίου 2005

ΟΙ ΥΦΥΠΟΥΡΓΟΙ

ΟΙΚΟΝΟΜΙΑΣ ΚΑΙ ΟΙΚΟΝΟΜΙΚΩΝ
Π. ΔΟΥΚΑΣ

ΠΕΡΙΒ/ΝΤΟΣ, ΧΩΡ/ΞΙΑΣ ΚΑΙ ΔΗΜΟΣΙΩΝ ΕΡΓΩΝ
Θ. ΞΑΝΘΟΠΟΥΛΟΣ

Αριθ. 1004954/570/Δ0010 (4)

Βεβαίωση της αυτοδίκαιης άρσης της αναγκαστικής απαλλοτρίωσης που κηρύχθηκε με την υπ' αριθμ. 1025704/2291/0010/19.3.1999 (ΦΕΚ 230/Δ΄/8.4.1999) κοινή υπουργική απόφαση των Υπουργών Οικονομικών κ' ΠΕΧΩΔΕ.

ΟΙ ΥΦΥΠΟΥΡΓΟΙ
ΟΙΚΟΝΟΜΙΑΣ ΚΑΙ ΟΙΚΟΝΟΜΙΚΩΝ -
ΠΕΡΙΒΑΛΛΟΝΤΟΣ, ΧΩΡΟΤΑΞΙΑΣ ΚΑΙ ΔΗΜΟΣΙΩΝ ΕΡΓΩΝ

Έχοντας υπόψη:

1. Τις διατάξεις των παρ. 1 και 3 του άρθρου 11 του Ν.2882/2001 "Κώδικας Αναγκαστικών Απαλλοτριώσεων Ακινήτων".

2. Την υπ' αριθμ. 1025704/2291/0010/19.3.1999 (ΦΕΚ 230/Δ΄/8.4.1999) κοινή υπουργική απόφαση των Υπουργών Οικονομικών κ' ΠΕΧΩΔΕ με την οποία κηρύχτηκε αναγκαστική απαλλοτρίωση συνολικής εκτάσεως 122.401,80 τ.μ. για την κατασκευή οδού προσπέλασης προς το φράγμα Αχυρών στο νομό Αιτωλοακαρνανίας.

3. Το υπ' αριθμ. Δ12α/φ.67α/οικ.36688/13.10.2004 έγγραφο του ΥΠΕΧΩΔΕ.

4. Το γεγονός ότι η απαλλοτρίωση αυτή δεν συντελέστηκε εμπρόθεσμα.

5. Την υπ' αριθμ. 14650/ΔΙΟΕ85/17.3.2004 (ΦΕΚ 519/Β΄/2004) κοινή απόφαση του Πρωθυπουργού και του Υπουργού Οικονομίας κ' Οικονομικών, σχετικά με ανάθεση αρμοδιοτήτων στους Υφυπουργούς Οικονομίας κ' Οικονομικών.

6. Την υπ' αριθμ. 4881/19.5.2004 (ΦΕΚ 754/Α΄/ 19.5.2004) κοινή απόφαση του Πρωθυπουργού και του Υπουργού ΠΕΧΩΔΕ, σχετικά με ανάθεση αρμοδιοτήτων στους Υφυπουργούς ΠΕΧΩΔΕ Θεμ. Ξανθόπουλο και Στ. Καλογιάννη.

Βεβαιώνουμε:

Την αυτοδίκαιη άρση της αναγκαστικής απαλλοτρίωσης που κηρύχθηκε με την υπ' αριθμ. 1025704/2291/ 0010/19.3.1999 (ΦΕΚ 230/Δ78.4.1999) κοινή υπουργική απόφαση των Υπουργών Οικονομικών κ' ΠΕΧΩΔΕ για την κατασκευή οδού προσπέλασης προς το φράγμα Αχυρών στο νομό Αιτωλοακαρνανίας, γιατί η απαλλοτρίωση αυτή δεν συντελέστηκε εμπρόθεσμα.

Η απόφαση αυτή να δημοσιευθεί στην Εφημερίδα της Κυβερνήσεως.

Αθήνα, 9 Φεβρουαρίου 2005

ΟΙ ΥΦΥΠΟΥΡΓΟΙ

ΟΙΚΟΝΟΜΙΑΣ ΚΑΙ ΟΙΚΟΝΟΜΙΚΩΝ	ΠΕΡΙΒ/ΝΤΟΣ, ΧΩΡ/ΞΙΑΣ ΚΑΙ ΔΗΜΟΣΙΩΝ ΕΡΓΩΝ
Π. ΔΟΥΚΑΣ	**Θ. ΞΑΝΘΟΠΟΥΛΟΣ**

Αριθ. 1003072/287/Δ0010 (5)

Αναγκαστική απαλλοτρίωση ακινήτων που απαιτούνται α) για την κατασκευή της Ε.Ο. Σχηματαρίου - Χαλκίδας από χ.θ. 2+933,50 έως χ.θ. 7+884,00 στην περιοχή του Δήμου Αυλίδας στο Ν. Εύβοιας και β) για τη βελτίωση -διαπλάτυνση της Ε.Ο. Σχηματαρίου - Χαλκίδας στο τμήμα: από Ε.Ο. Αθηνών -Λαμίας έως χ.θ. 2+933,50 στους Δήμους Σχηματαρίου Βοιωτίας και Αυλίδας Ευβοίας και στο τμήμα: από χ.θ. 7+884,00 έως υψηλή Γέφυρα στο Δήμο Αυλίδος στο Ν. Εύβοιας.

ΟΙ ΥΠΟΥΡΓΟΙ
ΟΙΚΟΝΟΜΙΑΣ ΚΑΙ ΟΙΚΟΝΟΜΙΚΩΝ-
ΠΕΡΙΒΑΛΛΟΝΤΟΣ, ΧΩΡΟΤΑΞΙΑΣ ΚΑΙ ΔΗΜΟΣΙΩΝ ΕΡΓΩΝ

Έχοντας υπόψη:

1. Τις διατάξεις του Ν. 2882/2001 (ΦΕΚ 17/2001 τ.Α΄) «Κώδικας Αναγκαστικών Απαλλοτριώσεων Ακινήτων», όπως ισχύει.

2. Τις διατάξεις του άρθρου 23 του από 25 Νοεμβρίου 1929 διατάγματος "περί κωδικοποιήσεως των περί κατασκευής και συντηρήσεως οδών κειμένων διατάξεων".

3. Τις διατάξεις του άρθρου 1 του Ν.653/1977 όπως συμπληρώθηκαν με τις παρ.9 και 10 του άρθρου 62 του Ν.947/1979 και την παρ.4 του άρθρου 9 του Ν.960/1979, για την εκτέλεση των οποίων εκδόθηκε το Π.Δ.929/1979.

4. Το υπ' αριθμ. Δ.12α/Φ.39α/0/31831/15.3.2004 έγγραφο του ΥΠΕΧΩΔΕ μετά των συνημμένων του, από τα οποία προκύπτει ότι έχουν τηρηθεί και οι προϋποθέσεις του άρθρου 3 του Ν.2882/2001.

5. Την υπ' αριθμ.106530/15.3.2000 απόφαση των Υπουργών ΠΕΧΩΔΕ, ΠΟΛΙΤΙΣΜΟΥ και ΓΕΩΡΓΙΑΣ, σχετικά με την έγκριση των περιβαλλοντικών όρων.

6. Την υπ' αριθμ. Δ12α/Φ39α/οικ/31675/5.3.2004 βεβαίωση κάλυψης δαπάνης του ΥΠΕΧΩΔΕ.

7. Την υπ' αριθμ. 4881/19.5.2004 (ΦΕΚ 754/19.5.2004 τ.Β') κοινή απόφαση του Πρωθυπουργού και του Υπουργού ΠΕΧΩΔΕ, σχετικά με ανάθεση αρμοδιοτήτων

8. Την υπ' αριθμ. 14650/ΔΙΟΕ85/17.3.2004 (ΦΕΚ 519/17.3.2004 τ.Β΄) κοινή απόφαση του Πρωθυπουργού και του Υπουργού Οικονομίας και Οικονομικών, σχετικά με ανάθεση αρμοδιοτήτων στους Υφυπουργούς Οικονομίας και Οικονομικών, αποφασίζουμε:

Κηρύσσουμε την αναγκαστική απαλλοτρίωση, για λόγους δημόσιας ωφέλειας και ειδικότερα, α) για την κατασκευή της Ε.Ο. Σχηματαρίου - Χαλκίδας από χ.θ. 2+933,50 έως χ.θ. 7+884,00 στην περιοχή του Δήμου Αυλίδας και β) για τη βελτίωση - διαπλάτυνση της Ε.Ο. Σχηματαρίου - Χαλκίδας στο τμήμα: από Ε.Ο. Αθηνών -Λαμίας έως χ.θ. 2+933,50 στους Δήμους Σχηματαρίου Βοιωτίας και Αυλίδας Ευβοίας και στο τμήμα: από χ.θ. 7+884,00 έως υψηλή Γέφυρα στο Δήμο Αυλίδας, έκτασης συνολικού εμβαδού 810.646,63 μ2 που βρίσκεται στους Νομούς Βοιωτίας και Εύβοιας και εικονίζεται με κλίμακα 1:500 στα από 15.1.2004 ακριβή αντίγραφα των κτηματολογικών διαγραμμάτων α) (1, 2, 3, 4, 5, 6, 7, 8, 9, 10, 11, 12, 13, 14, 15, 16, 18, 19), β) (18, 19, 20, 22, 24, 25, 26, 27, 28, 29, 30, 31, 32, 33, 35, 36, 38, 39, 40, 41, 42, 44, 45, 46, 47, 49, 5 και γ) (49, 50, 51, 52, 53, 54, 55, 56, 57, 58, 59, 60, 61, 62, 63) και στους αντίστοιχους κτηματολογικούς πίνακες της Δ.Ε./Δ/νσης Τοπογραφήσεων και Απαλ/σεων Δ12 του Υπουργείου Περιβάλλοντος, Χωροταξίας και Δημοσίων Έργων, τα οποία έχει συντάξει στις 14.11.2003 ο Γιάννης Συγγρός και έχει θεωρήσει ο Διευθυντής της εν λόγω Διεύθυνσης του Υ.ΠΕ.ΧΩ.Δ.Ε. Κ. Δεσύπρης.

Στην έκταση που απαλλοτριώνεται προβάλλουν δικαιώματα κυριότητας οι: 1) Ρενολίτ Ελλάς Α.Ε., 2) Τόλιας Γεώργιος, 3) Μαρίνης Ευάγγελος κ.λ.π.

Στην έκταση που απαλλοτριώνεται δεν περιλαμβάνονται οι εκτάσεις εκείνες οι οποίες στα κτηματολογικά στοιχεία φέρονται ότι ανήκουν στο Δημόσιο.

Η απαλλοτρίωση κηρύσσεται υπέρ και με δαπάνη του Δημοσίου που θα αντιμετωπισθεί με δαπάνες του προγράμματος Δημοσίων Επενδύσεων για έργα αρμοδιότητας Γενικής Γραμματείας Δημοσίων Έργων (αριθμός έργου 2003ΣΕ07130016) σε συνδυασμό με τις διατάξεις του Ν.653/1977 όπως ισχύουν.

Η απόφαση αυτή να δημοσιευθεί στην Εφημερίδα της Κυβερνήσεως.

Αθήνα, 8 Φεβρουαρίου 2005

ΟΙ ΥΦΥΠΟΥΡΓΟΙ

ΟΙΚΟΝΟΜΙΑΣ ΚΑΙ ΟΙΚΟΝΟΜΙΚΩΝ — ΠΕΡΙΒ/ΝΤΟΣ, ΧΩΡ/ΞΙΑΣ ΚΑΙ ΔΗΜΟΣΙΩΝ ΕΡΓΩΝ

Π. ΔΟΥΚΑΣ — **Θ. ΞΑΝΘΟΠΟΥΛΟΣ**

Αριθ. 1005052/611/Δ0010 (6)

Αναγκαστική απαλλοτρίωση ακινήτων για αρχαιολογικούς σκοπούς, στη θέση «Παγώνα» Δήμου Πατρέων, στο Ν. Αχαΐας.

ΟΙ ΥΦΥΠΟΥΡΓΟΙ
ΟΙΚΟΝΟΜΙΑΣ ΚΑΙ ΟΙΚΟΝΟΜΙΚΩΝ - ΠΟΛΙΤΙΣΜΟΥ

Έχοντας υπόψη:

1. Τις διατάξεις του Ν.2882/2001 (ΦΕΚ 17/2001 τ.Α’) "Κώδικας Αναγκαστικών Απαλλοτριώσεων Ακινήτων", όπως ισχύει.

2. Τις διατάξεις του Ν.3028/2002 (ΦΕΚ 153/28.6.2002 «περί αναγκαστικής απαλλοτρίωσης ακινήτων για την προστασία των αρχαιοτήτων και εν γένει Πολιτιστικής Κληρονομιάς».

3. Το υπ’ αριθμ. ΥΠΠΟ/ΑΠΑΛΛ./Φ.90/81684/767/ 3.11.2004 έγγραφο του Υπουργείου Πολιτισμού μετά των συνημμένων του, από τα οποία προκύπτει ότι έχουν τηρηθεί και οι προϋποθέσεις του άρθρου 3 του Ν.2882/2001.

4. Το από 18.9.2000 απόσπασμα πρακτικού από τη συνεδρίαση με αριθμ. 25/12.7.2000 του Κεντρικού Αρχαιολογικού Συμβουλίου.

5. Την υπ’ αριθμ. ΥΠΠΟ/ΑΠΑΛΛ/Φ.90/1647/2.11.2004 βεβαίωση κάλυψης δαπάνης του Υπουργείου Πολιτισμού.

6. Την υπ’ αριθμ. 133/24.3.2004 (ΦΕΚ 527/24.3.2004 τ.Β’) όπως διορθώθηκε με το (ΦΕΚ 558/2.4.2004 τ.Β’) κοινή απόφαση του Πρωθυπουργού και Υπουργού Πολιτισμού σχετικά με την ανάθεση αρμοδιοτήτων στους Υφυπουργούς.

7. Την υπ’ αριθμ. 14650/ΔΙΟΕ85/17.3.2004 (ΦΕΚ 519/ 17.3.2004 τ.Δ΄) κοινή απόφαση του Πρωθυπουργού και του Υπουργού Οικονομίας και Οικονομικών, σχετικά με ανάθεση αρμοδιοτήτων στους Υφυπουργούς Οικονομίας και Οικονομικών, αποφασίζουμε:

Κηρύσσουμε την αναγκαστική απαλλοτρίωση ακινήτου, για λόγους δημόσιας ωφέλειας και ειδικότερα για την ανάδειξη, συντήρηση και προστασία για αρχαιολογικούς σκοπούς στη θέση "Παγώνα·" Δήμου Πατρέων, έκτασης συνολικού εμβαδού 1.119,63 $μ^2$ που βρίσκεται στο Ν. Αχαΐας και εικονίζεται με κλίμακα 1:200 και με στοιχεία 1,2,3,4,5,6,7 στο από Μαρτίου 2002 και με Α/Α 3141 κτηματολογικό διάγραμμα - πίνακα, το οποίο έχει συντάξει ο Μιχ. Μαυραϊδής και έχει θεωρήσει η Προϊσταμένη Αποτυπώσεων και Συντηρήσεως Κτιρίων του ΤΑΠΑ Ιφ. Γεωργοπούλου - Ντ’ Αμίκο στις 11.4.2002.

Στην έκταση που απαλλοτριώνεται προβάλλουν δικαιώματα κυριότητας οι 1) Ντούκας Σπύρος, 2) Ξηρός Ιωάννης και Ευαγγελία Μπετίνη 3) Πατρώνη Μαρία, κ.λ.π.

Η απαλλοτρίωση κηρύσσεται υπέρ του Δημοσίου και θα βαρύνει τον ΚΑΕ 9719α του προϋπολογισμού του Ταμείου Αρχ/κών Πόρων και Απαλλοτριώσεων.

Η απόφαση αυτή να δημοσιευθεί στην Εφημερίδα της Κυβερνήσεως.

Αθήνα, 9 Φεβρουαρίου 2005

ΟΙ ΥΦΥΠΟΥΡΓΟΙ

ΟΙΚΟΝΟΜΙΑΣ ΚΑΙ ΟΙΚΟΝΟΜΙΚΩΝ — ΠΟΛΙΤΙΣΜΟΥ

Π. ΔΟΥΚΑΣ — **Π. ΤΑΤΟΥΛΗΣ**

Αριθ. 1005053/610/0010 (7)

Αναγκαστική απαλλοτρίωση ακινήτων για αρχαιολογικούς σκοπούς, στην οδό Φρουρίου 10, στην Πάτρα Ν. Αχαΐας.

ΟΙ ΥΦΥΠΟΥΡΓΟΙ
ΟΙΚΟΝΟΜΙΑΣ ΚΑΙ ΟΙΚΟΝΟΜΙΚΩΝ - ΠΟΛΙΤΙΣΜΟΥ

Έχοντας υπόψη:

1. Τις διατάξεις του Ν. 2882/2001 (ΦΕΚ 17/2001 τ.Α’) "Κώδικας Αναγκαστικών Απαλλοτριώσεων Ακινήτων", όπως ισχύει.

2. Τις διατάξεις του Ν. 3028/2002 (ΦΕΚ 153/28.6.2002 "περί αναγκαστικής απαλλοτρίωσης ακινήτων για την προστασία των αρχαιοτήτων και εν γένει Πολιτιστικής Κληρονομιάς".

3. Το υπ’ αριθμ. ΥΠΠΟ/ΑΠΑΛΛ./Φ.84/82928/1469/ 27.10.2004 έγγραφο του Υπουργείου Πολιτισμού μετά των συνημμένων του, από τα οποία προκύπτει ότι έχουν τηρηθεί και οι προϋποθέσεις του άρθρου 3 του Ν. 2882/ 2001.

4. Το από 28.7.2000 απόσπασμα πρακτικού από τη συνεδρίαση με αριθμ. 25/12.7.2000 του Κεντρικού Αρχαιολογικού Συμβουλίου.

5. Την υπ’ αριθμ.ΥΠΠΟ/ΑΠΑΛΛ/Φ.84/1641/2.11.2004 βεβαίωση κάλυψης δαπάνης του Υπουργείου Πολιτισμού.

6. Την υπ’ αριθμ.133/24.3.2004 (ΦΕΚ 527/24.3.2004 τ.Β’) όπως διορθώθηκε με το (ΦΕΚ 558/2.4.2004 τ.Β’) κοινή απόφαση του Πρωθυπουργού και Υπουργού Πολιτισμού σχετικά με την ανάθεση αρμοδιοτήτων στους Υφυπουργούς.

7. Την υπ’ αριθμ. 14650/ΔΙΟΕ85/17.3.2004 (ΦΕΚ 519/ 17.3.2004 τ. Δ’) κοινή απόφαση του Πρωθυπουργού και του Υπουργού Οικονομίας και Οικονομικών, σχετικά με ανάθεση αρμοδιοτήτων στους Υφυπουργούς Οικονομίας και Οικονομικών, αποφασίζουμε:

Κηρύσσουμε την αναγκαστική απαλλοτρίωση ακινήτου, για λόγους δημόσιας ωφέλειας και ειδικότερα για την ανάδειξη, συντήρηση και προστασία για αρχαιολογικούς σκοπούς στην οδό Φρουρίου 10 Δήμου Πατρέων, έκτασης συνολικού εμβαδού 158,81 μ2 που βρίσκεται στο Ν. Αχαΐας και εικονίζεται με κλίμακα 1:100 και με στοιχεία Α,Β,Γ,Δ,Ε,Ζ,Η,Θ,Ι,Κ,Α στο από Σεπτεμβρίου 2000 και με Α/Α 3046 κτηματολογικό διάγραμμα - πίνακα, το οποίο έχει συντάξει ο Μιχ. Μαυραϊδής και έχει θεωρήσει η Προϊσταμένη Αποτυπώσεων και Συντηρήσεως Κτιρίων του ΤΑΠΑ Ιφ. Γεωργοπούλου - Ντ’ Αμίκο στις 28.11.2000.

Στην έκταση που απαλλοτριώνεται προβάλλει δικαιώματα κυριότητας η Μαρτσούκα Ελένη συζ. Γεωργίου.

Η απαλλοτρίωση κηρύσσεται υπέρ του Δημοσίου και θα βαρύνει τον ΚΑΕ 9719α του προϋπολογισμού του Ταμείου Αρχ/κών Πόρων και Απαλλοτριώσεων.

Η απόφαση αυτή να δημοσιευθεί στην Εφημερίδα της Κυβερνήσεως.

Αθήνα, 9 Φεβρουαρίου 2005

ΟΙ ΥΦΥΠΟΥΡΓΟΙ

ΟΙΚΟΝΟΜΙΑΣ ΚΑΙ ΟΙΚΟΝΟΜΙΚΩΝ — ΠΟΛΙΤΙΣΜΟΥ

Π. ΔΟΥΚΑΣ — **Π. ΤΑΤΟΥΛΗΣ**

Αριθ. 1005051/612/Δ0010 (8)

Βεβαίωση της αυτοδίκαιης άρσης της αναγκαστικής απαλλοτρίωσης που κηρύχθηκε με την υπ' αριθμ. 1093685/ 7513/ 0010/1.2.1991 (ΦΕΚ 109/Δ712.3.1991) κοινή υπουργική απόφαση των Υπουργών Οικονομικών κ' Πολιτισμού.

ΟΙ ΥΦΥΠΟΥΡΓΟΙ
ΟΙΚΟΝΟΜΙΑΣ ΚΑΙ ΟΙΚΟΝΟΜΙΚΩΝ - ΠΟΛΙΤΙΣΜΟΥ

Έχοντας υπόψη:

1. Τις διατάξεις των παρ. 1 και 3 του άρθρου 11 του Ν. 2882/2001 "Κώδικας Αναγκαστικών Απαλλοτριώσεων Ακινήτων".

2. Τις διατάξεις του άρθρου 18 του Ν. 3028/2002 "Για την προστασία των Αρχαιοτήτων και εν γένει της Πολιτιστικής Κληρονομιάς".

3. Την υπ' αριθμ. 4093685/7513/0010/1.2.1991 (ΦΕΚ 109/ Δ΄/12.3.1991) κοινή υπουργική απόφαση των Υπουργών Οικονομικών κ' Πολιτισμού με την οποία κηρύχτηκε αναγκαστική απαλλοτρίωση συνολικής εκτάσεως 77,89 τ.μ. για διενέργεια ανασκαφών για την αποκάλυψη τμήματος του αρχαίου ναού του Οσίου Δαυίδ στη Θεσσαλονίκη.

4. Το υπ' αριθμ. ΥΠΠΟ/ΑΠΑΛΛ/Φ.32β/77686/1553/ 18.10.2004 έγγραφο του Υπουργείου Πολιτισμού.

5. Το γεγονός ότι η απαλλοτρίωση αυτή δεν συντελέστηκε εμπρόθεσμα.

6. Την υπ' αριθμ.133/24.3.2004 (ΦΕΚ 527/Β΄/2004) κοινή απόφαση του Πρωθυπουργού και του Υπουργού Πολιτισμού, όπως διορθώθηκε με το ΦΕΚ 558/Β΄/2004, σχετικά με την ανάθεση αρμοδιοτήτων και στους Υφυπουργούς Πολιτισμού.

7. Την υπ' αριθμ.14650/ΔΙΟΕ85/17.3.2004 (ΦΕΚ 519/Β΄/ 2004) κοινή απόφαση του Πρωθυπουργού και του Υπουργού Οικονομίας κ' Οικονομικών, σχετικά με ανάθεση αρμοδιοτήτων στους Υφυπουργούς Οικονομίας κ' Οικονομικών.

Βεβαιώνουμε:

Την αυτοδίκαιη ολική άρση της αναγκαστικής απαλλοτρίωσης που κηρύχθηκε με την υπ' αριθμ. 1093685/7513/ 0010/1.2.1991 (ΦΕΚ 109/Δ΄/12.3.1991) κοινή υπουργική απόφαση των Υπουργών Οικονομικών κ' Πολιτισμού για αρχαιολογικούς σκοπούς στη Θεσσαλονίκη, συνολικής έκτασης 77,89 τ.μ., όπως φαίνεται υπό κλίμακα 1:50 και με στοιχεία Β,Ν,Ξ,Ο,Π,Ρ,Σ,Ι,Θ,Η,Ζ,Ε,Δ,Γ,Β στο από Ιουνίου 1976 και με Α/Α 938 κτηματολογικό διάγραμμα - πίνακα του Θ. Καλαμπάκου που έχει θεωρήσει ο Προϊστ/νος Αποτυπώσεων και Συντηρήσεως Κτιρίων του Τ.Α.Π.Α. Ηλίας Μαυροδόντης στις 30.10.1990, γιατί η απαλλοτρίωση αυτή δεν συντελέστηκε εμπρόθεσμα.

Η απόφαση αυτή να δημοσιευθεί στην Εφημερίδα της Κυβερνήσεως.

Αθήνα, 9 Φεβρουαρίου 2005

ΟΙ ΥΦΥΠΟΥΡΓΟΙ

ΟΙΚΟΝΟΜΙΑΣ ΚΑΙ ΟΙΚΟΝΟΜΙΚΩΝ — ΠΟΛΙΤΙΣΜΟΥ

Π. ΔΟΥΚΑΣ — **Π. ΤΑΤΟΥΛΗΣ**

Αριθ. 1005049/614/Δ0010 (9)

Αναγκαστική απαλλοτρίωση ακινήτου στην Πάτρα Ν. Αχαΐας (οδός Δασυλίου 8), για αρχαιολογικούς σκοπούς.

ΟΙ ΥΦΥΠΟΥΡΓΟΙ
ΟΙΚΟΝΟΜΙΑΣ ΚΑΙ ΟΙΚΟΝΟΜΙΚΩΝ - ΠΟΛΙΤΙΣΜΟΥ

Έχοντας υπόψη:

1. Τις διατάξεις του Ν. 2882/2001 (ΦΕΚ 17/Α΄/2001) "Κώδικας Αναγκαστικών Απαλλοτριώσεων Ακινήτων", όπως ισχύει.

2. Τις διατάξεις του Ν. 3028/2002 (ΦΕΚ 153/Α΄/2002) "Για την προστασία των αρχαιοτήτων και εν γένει της Πολιτιστικής Κληρονομιάς", όπως ισχύει.

3. Την υπ' αριθμ. 25/12.7.2000 Πράξη του Κεντρικού Αρχαιολογικού Συμβουλίου με την οποία κρίθηκε αναγκαία η εν λόγω απαλλοτρίωση.

4. Το υπ' αριθμ. ΥΠ.ΠΟ/ΑΠΑΛΛ/Φ.82/82927/1470/ 27.10.2004 έγγραφο του Υπουργείου Πολιτισμού, με το οποίο προτείνεται η κήρυξη της συγκεκριμένης απαλλοτρίωσης και τα συνημμένα του από τα οποία προκύπτει ότι έχουν τηρηθεί και οι προϋποθέσεις του άρθρου 3 του Ν.2882/2001.

5. Την υπ' αριθμ. ΥΠ.ΠΟ/ΑΠΑΛΛ/Φ.82/1639/2.11.2004 βεβαίωση κάλυψης δαπάνης του ίδιου Υπουργείου.

6. Την υπ' αριθμ. 133/24.3.2004 (ΦΕΚ 527/Β΄/2004) κοινή απόφαση του Πρωθυπουργού και του Υπουργού Πολιτισμού, όπως διορθώθηκε με το ΦΕΚ 558/Β΄/2004, σχετικά με την ανάθεση αρμοδιοτήτων και στους Υφυπουργούς Πολιτισμού.

7. Την υπ' αριθμ. 14650/ΔΙΟΕ85/17.3.2004 (ΦΕΚ 519/Β΄/ 2004) κοινή απόφαση του Πρωθυπουργού και του Υπουργού Οικονομίας κ' Οικονομικών, σχετικά με ανάθεση αρμοδιοτήτων στους Υφυπουργούς Οικονομίας κ' Οικονομικών, αποφασίζουμε:

Κηρύσσουμε για λόγους δημόσιας ωφέλειας και ειδικότερα για την προστασία, συντήρηση και ανάδειξη του Φρουρίου Πατρών, την αναγκαστική απαλλοτρίωση ακινήτου συνολικής έκτασης 72,24 τ.μ. που βρίσκεται στην Πάτρα Ν.Αχαΐας (οδός Δασυλίου 8) και φαίνεται με τα στοιχεία Α-Β-Γ-Δ-Ε-Ζ-Η-Θ-Α στο από Σεπτεμβρίου 2000 και υπό κλίμακα 1:100 κτηματολογικό διάγραμμα - πίνακα του τ/μ Μιχ. Μαυραϊδή (αρ.σχεδίου 3044), που θεώρησε η Προϊστ/νη Δν/σης Αποτυπώσεων και Συντηρήσεως Κτιρίων του Τ.Α.Π.Α. Ιφιγένεια Γεωργοπούλου - Ντ'Αμίκο στις 14.11.2000.

Στην έκταση που απαλλοτριώνεται προβάλλει δικαίωμα κυριότητας ο Μόσχος Αθανάσιος.

Η απαλλοτρίωση κηρύσσεται υπέρ του Ελληνικού Δημοσίου και θα βαρύνει το Τ.Α.Π.Α. (ΚΑΕ 9719α).

Η απόφαση αυτή να δημοσιευθεί στην Εφημερίδα της Κυβερνήσεως.

Αθήνα, 9 Φεβρουαρίου 2005

ΟΙ ΥΦΥΠΟΥΡΓΟΙ

ΟΙΚΟΝΟΜΙΑΣ ΚΑΙ ΟΙΚΟΝΟΜΙΚΩΝ — ΠΟΛΙΤΙΣΜΟΥ

Π. ΔΟΥΚΑΣ — **Π. ΤΑΤΟΥΛΗΣ**

Αριθ. 1005050/613/Δ0010 (10)

Αναγκαστική απαλλοτρίωση ακινήτου στην Μιδέα Αργολίδας, για αρχαιολογικούς σκοπούς.

ΟΙ ΥΦΥΠΟΥΡΓΟΙ
ΟΙΚΟΝΟΜΙΑΣ ΚΑΙ ΟΙΚΟΝΟΜΙΚΩΝ - ΠΟΛΙΤΙΣΜΟΥ

Έχοντας υπόψη:

1. Τις διατάξεις του Ν. 2882/2001 (ΦΕΚ 17/Α΄/2001) "Κώδικας Αναγκαστικών Απαλλοτριώσεων Ακινήτων", όπως ισχύει.

2. Τις διατάξεις του Ν. 3028/2002 (ΦΕΚ 153/Α΄2002) "Για την προστασία των αρχαιοτήτων και εν γένει της Πολιτιστικής Κληρονομιάς", όπως ισχύει.

3. Την υπ' αριθμ. 57/23.12.2003 Πράξη του Κεντρικού Αρχαιολογικού Συμβουλίου με την οποία κρίθηκε αναγκαία η εν λόγω απαλλοτρίωση.

4. Το υπ' αριθμ.ΥΠ.ΠΟ/ΑΠΑΛΛ/Φ.160/76325/1379/ 1.10.2004 έγγραφο του Υπουργείου Πολιτισμού, με το οποίο προτείνεται η κήρυξη της συγκεκριμένης απαλλοτρίωσης και τα συνημμένα του από τα οποία προκύπτει ότι έχουν τηρηθεί και οι προϋποθέσεις του άρθρου 3 του Ν. 2882/2001.

5. Την υπ' αριθμ. ΥΠ.ΠΟ/ΑΠΑΛΛ/Φ.160/1529/7.10.2004 βεβαίωση κάλυψης δαπάνης του ίδιου Υπουργείου.

6. Την υπ' αριθμ. 133/24.3.2004 (ΦΕΚ 527/Β΄/2004) κοινή απόφαση του Πρωθυπουργού και του Υπουργού Πολιτισμού, όπως διορθώθηκε με το ΦΕΚ 558/Β΄/2004, σχετικά με την ανάθεση αρμοδιοτήτων και στους Υφυπουργούς Πολιτισμού.

7. Την υπ' αριθμ. 14650/ΔΙΟΕ85/17.3.2004 (ΦΕΚ 519/Β΄/ 2004) κοινή απόφαση του Πρωθυπουργού και του Υπουργού Οικονομίας κ' Οικονομικών, σχετικά με ανάθεση αρμοδιοτήτων στους Υφυπουργούς Οικονομίας κ' Οικονομικών, αποφασίζουμε:

Κηρύσσουμε για λόγους δημόσιας ωφέλειας και ειδικότερα για την προστασία, συντήρηση και ανάδειξη της Μυκηναϊκής Ακρόπολης της Μιδέας, την αναγκαστική απαλλοτρίωση ακινήτων συνολικής έκτασης 9.975,12 τ.μ. που βρίσκονται στο Δήμο Μιδέας Νομού Αργολίδας και φαίνονται ως ιδιοκτησίες αρ. 1,2 κ' 3 στο από Ιουνίου 2004 και υπό κλίμακα 1:500 κτηματολογικό διάγραμμα - πίνακα του τ/μ Μιχ. Μαυραϊδή (αρ.σχεδίου 3255), που θεώρησε η Προϊστ/νη Δν/σης Αποτυπώσεων και Συντηρήσεως Κτιρίων του Τ.Α.Π.Α. Ιφιγένεια Γεωργοπούλου - Ντ' Αμίκο στις 8.6.2004.

Στην έκταση που απαλλοτριώνεται προβάλλουν δικαιώματα κυριότητας οι Ι. Δήμας, Χ. Δήμας και Γ.Βλάχος.

Η απαλλοτρίωση κηρύσσεται υπέρ του Ελληνικού Δημοσίου και θα βαρύνει το ΤΑΠΑ (ΚΑΕ 9719α).

Η απόφαση αυτή να δημοσιευθεί στην Εφημερίδα της Κυβερνήσεως.

Αθήνα, 9 Φεβρουαρίου 2005

ΟΙ ΥΦΥΠΟΥΡΓΟΙ

ΟΙΚΟΝΟΜΙΑΣ ΚΑΙ ΟΙΚΟΝΟΜΙΚΩΝ — ΠΟΛΙΤΙΣΜΟΥ

Π. ΔΟΥΚΑΣ — **Π. ΤΑΤΟΥΛΗΣ**

ΕΘΝΙΚΟ ΤΥΠΟΓΡΑΦΕΙΟ

ΕΦΗΜΕΡΙΔΑ ΤΗΣ ΚΥΒΕΡΝΗΣΕΩΣ

ΚΑΠΟΔΙΣΤΡΙΟΥ 34 * ΑΘΗΝΑ 104 32 * FAX 210 52 21 004
ΗΛΕΚΤΡΟΝΙΚΗ ΔΙΕΥΘΥΝΣΗ: http: www.et.gr – e-mail: webmaster @ et.gr

Πληροφορίες Α.Ε. - Ε.Π.Ε. και λοιπών Φ.Ε.Κ.: 210 527 9000-4
Φωτοαντίγραφα παλαιών ΦΕΚ - ΒΙΒΛΙΟΘΗΚΗ - ΜΑΡΝΗ 8 - Τηλ. (210)8220885 - 8222924
Δωρεάν διάθεση τεύχους Προκηρύξεων ΑΣΕΠ αποκλειστικά από Μάρνη 8 & Περιφερειακά Γραφεία

ΠΕΡΙΦΕΡΕΙΑΚΑ ΓΡΑΦΕΙΑ ΠΩΛΗΣΗΣ Φ.Ε.Κ.

ΘΕΣΣΑΛΟΝΙΚΗ - Βασ. Όλγας 227	**(2310) 423 956**	**ΛΑΡΙΣΑ** - Διοικητήριο	**(2410) 597449**
ΠΕΙΡΑΙΑΣ - Ευριπίδου 63	**(210) 413 5228**	**ΚΕΡΚΥΡΑ** - Σαμαρά 13	**(26610) 89 122**
ΠΑΤΡΑ - Κορίνθου 327	**(2610) 638 109**		**(26610) 89 105**
	(2610) 638 110	**ΗΡΑΚΛΕΙΟ** - Πεδιάδος 2	**(2810) 300 781**
ΙΩΑΝΝΙΝΑ - Διοικητήριο	**(26510) 87215**	**ΛΕΣΒΟΣ** - Πλ.Κωνσταντινουπόλεως 1	**(22510) 46 654**
ΚΟΜΟΤΗΝΗ - Δημοκρατίας 1	**(25310) 22 858**		**(22510) 47 533**

ΤΙΜΗ ΠΩΛΗΣΗΣ ΦΥΛΛΩΝ ΕΦΗΜΕΡΙΔΟΣ ΤΗΣ ΚΥΒΕΡΝΗΣΕΩΣ

Σε έντυπη μορφή:
- Για τα ΦΕΚ από 1 μέχρι 16 σελίδες σε 1 euro, προσαυξανόμενη κατά 0,20 euro για κάθε επιπλέον οκτασέλιδο ή μέρος αυτού.
- Για τα φωτοαντίγραφα ΦΕΚ σε 0,15 euro ανά σελίδα.

Σε μορφή CD:

Τεύχος	Περίοδος	EURO	Τεύχος	Περίοδος	EURO
Α΄	Ετήσιο	150	Αναπτυξιακών Πράξεων	Ετήσιο	50
Α	3μηνιαίο	40	Ν.Π.Δ.Δ.	Ετήσιο	50
Α΄	Μηνιαίο	15	Παράρτημα	Ετήσιο	50
Β’	Ετήσιο	300	Εμπορικής και Βιομηχανικής Ιδιοκτησίας	Ετήσιο	100
Β΄	3μηνιαίο	80	Ανωτάτου Ειδικού Δικαστηρίου	Ετήσιο	5
Β΄	Μηνιαίο	30	Διακηρύξεων Δημοσίων Συμβάσεων	Ετήσιο	200
Γ	Ετήσιο	50	Διακηρύξεων Δημοσίων Συμβάσεων	Εβδομαδιαίο	5
Δ΄	Ετήσιο	220	Α.Ε. & Ε.Π.Ε	Μηνιαίο	100
Δ΄	3μηνιαίο	60			

- Η τιμή πώλησης μεμονωμένων Φ.Ε.Κ ειδικού ενδιαφέροντος σε μορφή cd-rom και μέχρι 100 σελίδες σε 5 euro προσαυξανόμενη κατά 1 euro ανά 50 σελίδες.
- Η τιμή πώλησης σε μορφή cd-rom δημοσιευμάτων μιας εταιρείας στο τεύχος Α.Ε. και Ε.Π.Ε. σε 5 euro ανά έτος.

ΠΑΡΑΓΓΕΛΙΑ ΚΑΙ ΑΠΟΣΤΟΛΗ Φ.Ε.Κ. : τηλεφωνικά : 210 - 4071010, fax : 210 - 4071010 internet : http://www.et.gr.

ΕΤΗΣΙΕΣ ΣΥΝΔΡΟΜΕΣ Φ.Ε.Κ.

	Σε έντυπη μορφή	Από το Internet
Α΄ (Νόμοι, Π.Δ., Συμβάσεις κτλ.)	225 €	190 €
Β΄ (Υπουργικές αποφάσεις κτλ.)	320 €	225 €
Γ΄ (Διορισμοί, απολύσεις κτλ. Δημ. Υπαλλήλων)	65 €	ΔΩΡΕΑΝ
Δ΄ (Απαλλοτριώσεις, πολεοδομία κτλ.)	320 €	160 €
Αναπτυξιακών Πράξεων και Συμβάσεων (Τ.Α.Π.Σ.)	160 €	95 €
Ν.Π.Δ.Δ. (Διορισμοί κτλ. προσωπικού Ν.Π.Δ.Δ.)	65 €	ΔΩΡΕΑΝ
Παράρτημα (Προκηρύξεις θέσεων ΔΕΠ κτλ.)	33 €	ΔΩΡΕΑΝ
Δελτίο Εμπορικής και Βιομ/κής Ιδιοκτησίας (Δ.Ε.Β.Ι.)	65 €	33 €
Ανωτάτου Ειδικού Δικαστηρίου (Α.Ε.Δ.)	10 €	ΔΩΡΕΑΝ
Ανωνύμων Εταιρειών & Ε.Π.Ε.	2.250 €	645 €
Διακηρύξεων Δημοσίων Συμβάσεων (Δ.Δ.Σ.)	225 €	95 €
Πρώτο (Α΄), Δεύτερο (Β΄) και Τέταρτο (Δ΄)	–	450 €

- Το τεύχος του ΑΣΕΠ (έντυπη μορφή) θα αποστέλλεται σε συνδρομητές με την επιβάρυνση των 70 euro, ποσό το οποίο αφορά ταχυδρομικά έξοδα.
- Για την παροχή δικαιώματος ηλεκτρονικής πρόσβασης σε Φ.Ε.Κ. προηγουμένων ετών και συγκεκριμένα στα τεύχη Α΄, Β΄, Δ΄, Αναπτυξιακών Πράξεων & Συμβάσεων, Δελτίο Εμπορικής και Βιομηχανικής Ιδιοκτησίας και Διακηρύξεων Δημοσίων Συμβάσεων, η τιμή προσαυξάνεται πέραν του ποσού της ετήσιας συνδρομής έτους 2005, κατά 25 euro ανά έτος παλαιότητας και ανά τεύχος, για δε το τεύχος Α.Ε. & Ε.Π.Ε., κατά 30 euro.

* Οι συνδρομές του εσωτερικού προπληρώνονται στις ΔΟΥ (το ποσό συνδρομής καταβάλλεται στον κωδικό αριθμό εσόδων ΚΑΕ 2531 και το ποσό υπέρ ΤΑΠΕΤ (5% του ποσού της συνδρομής) στον κωδικό αριθμό εσόδων ΚΑΕ 3512).Το πρωτότυπο αποδεικτικό είσπραξης (διπλότυπο) θα πρέπει να αποστέλλεται ή να κατατίθεται στην αρμόδια Υπηρεσία του Εθνικού Τυπογραφείου.
* Η πληρωμή του υπέρ ΤΑΠΕΤ ποσοστού που αντιστοιχεί σε συνδρομές, εισπράττεται και από τις ΔΟΥ.
* Οι συνδρομητές του εξωτερικού έχουν τη δυνατότητα λήψης των δημοσιευμάτων μέσω internet, με την καταβολή των αντίστοιχων ποσών συνδρομής και ΤΑΠΕΤ .
* Οι Νομαρχιακές Αυτοδιοικήσεις, οι Δήμοι, οι Κοινότητες ως και οι επιχειρήσεις αυτών πληρώνουν το μισό χρηματικό ποσό της συνδρομής και ολόκληρο το ποσό υπέρ του ΤΑΠΕΤ.
* Η συνδρομή ισχύει για ένα ημερολογιακό έτος. Δεν εγγράφονται συνδρομητές για μικρότερο χρονικό διάστημα.
* Η εγγραφή ή ανανέωση της συνδρομής πραγματοποιείται το αργότερο μέχρι την 31ην Δεκεμβρίου κάθε έτους.
* Αντίγραφα διπλοτύπων, ταχυδρομικές επιταγές και χρηματικά γράμματια δεν γίνονται δεκτά.

Οι υπηρεσίες εξυπηρέτησης των πολιτών λειτουργούν καθημερινά από 08.00΄ έως 13.00΄

ΑΠΟ ΤΟ ΕΘΝΙΚΟ ΤΥΠΟΓΡΑΦΕΙΟ